


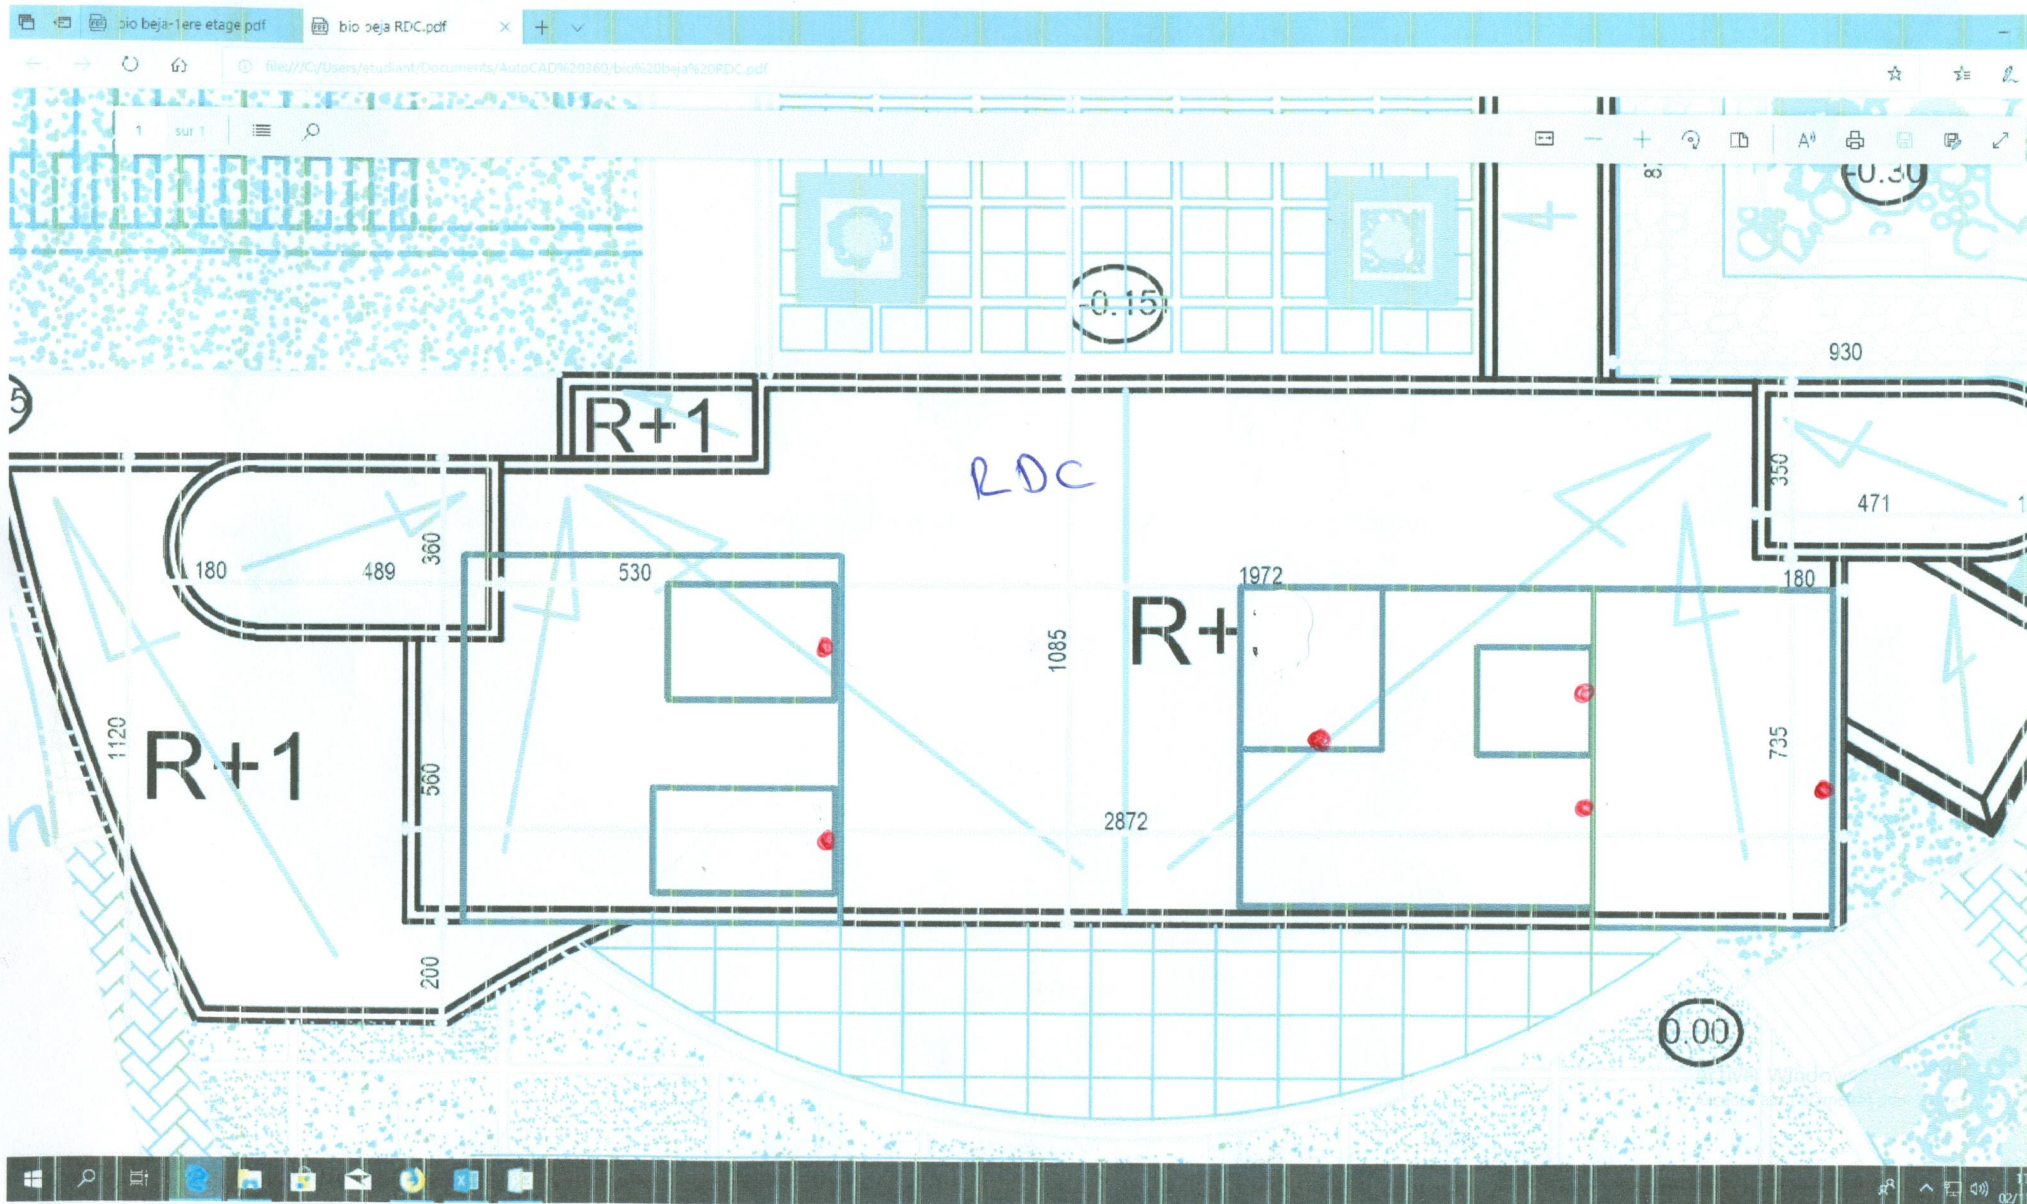

prise téléphonique (6)


cable 12m 16m 19m 21m 40m

INSTITUT SUPERIEURE DE BIOTECHNOLOGIE DE BEJA

Plan d'installation de réseaux téléphonique local

Locale	Nombre de prise	Totale cable
RDC Administration	7	158m
1ere étage administration	4	73m
2ere étage administration	4	56m
3ere étage administration	10	271m
RDC salle d'enseignement	2	50m
1 ^{er} etage salle d'enseignement	1	50m
2eme etage salle d'enseignement	2	55m

Total 713m

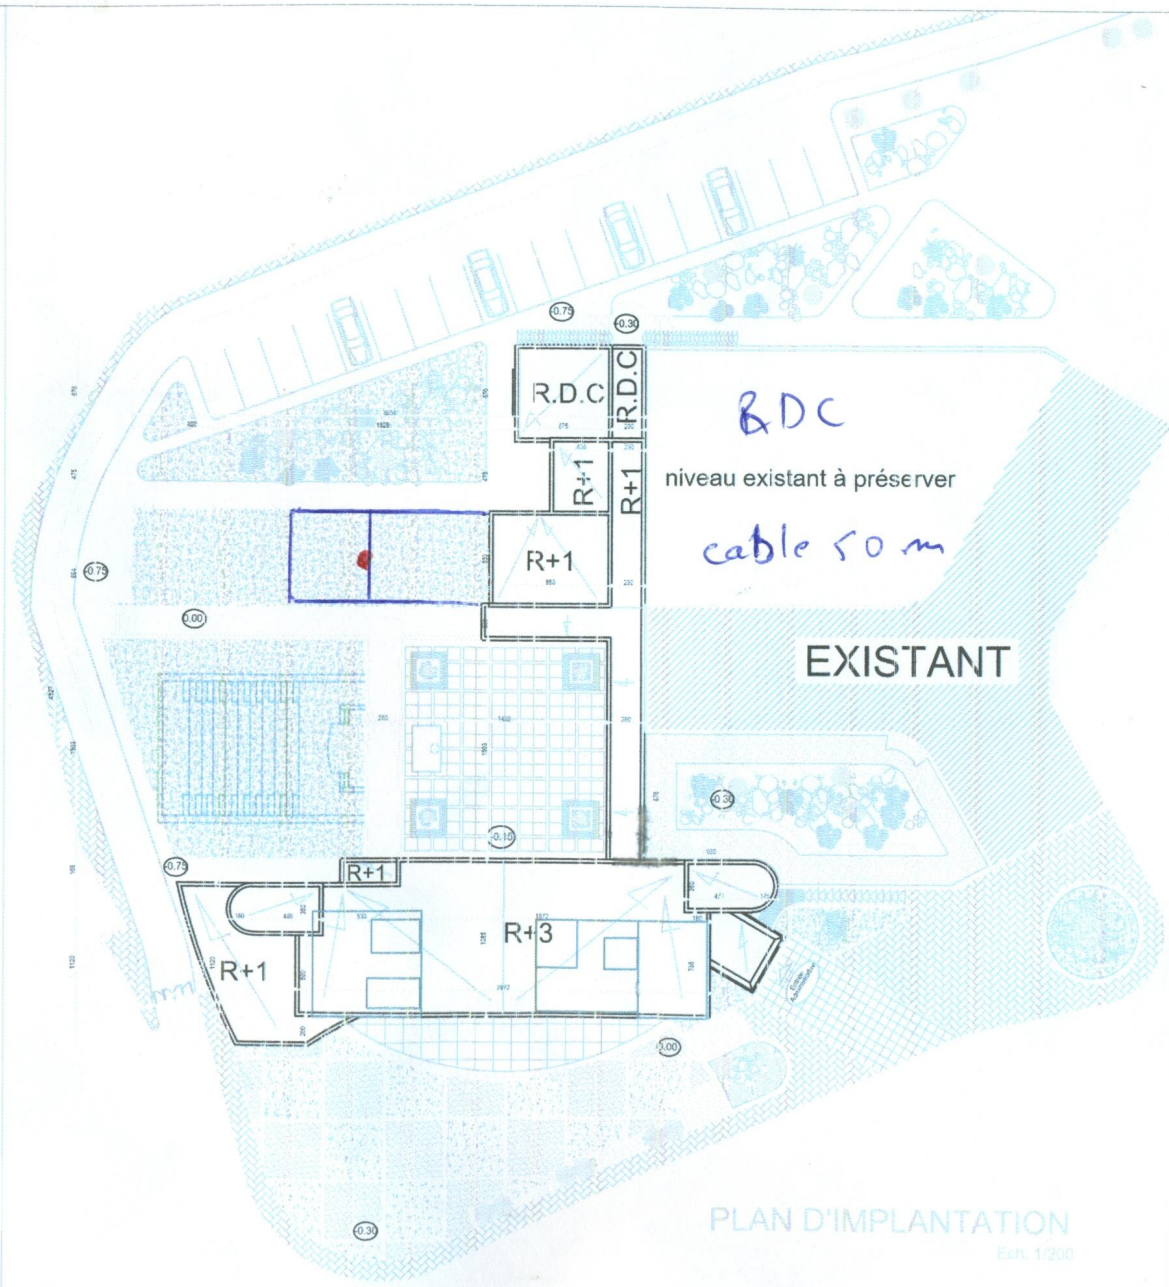

EXISTANT

PLAN D'IMPLANTATION
Ech. 1/200

REPUBLIQUE TUNISIENNE

GOUVERNORAT DE BEJA

MINISTRE DE L'EQUIPEMENT, DE L'HABITAT
ET DE L'AMENAGEMENT DU TERRITOIRE

DIRECTION REGIONALE DE BEJA

PROJET : EXTENSION DE L'INSTITUT
SUPERIEUR DES LANGUES APPLIQUEES
ET DE L'INFORMATIQUE A BEJA

1ERE TRANCHE

WAGHRACUI MONTASSIR

Architecte E.N.A.U.

05, Avenue de la République, 9000, El Kép 78 441 004

CHEIKH ROUHOU MGH/MED IKBAL


Architecte I.T.A.A.U.T

18, Avenue de la République, 9000, El Kép 78 441 004

DESIGNATION


TERRASSE-IMPLANTATION

EXECUT.	LOT ARCHITECTURE	DATE	ECHELLES	PLAN N°
		Mai-2008	1/200	01/7

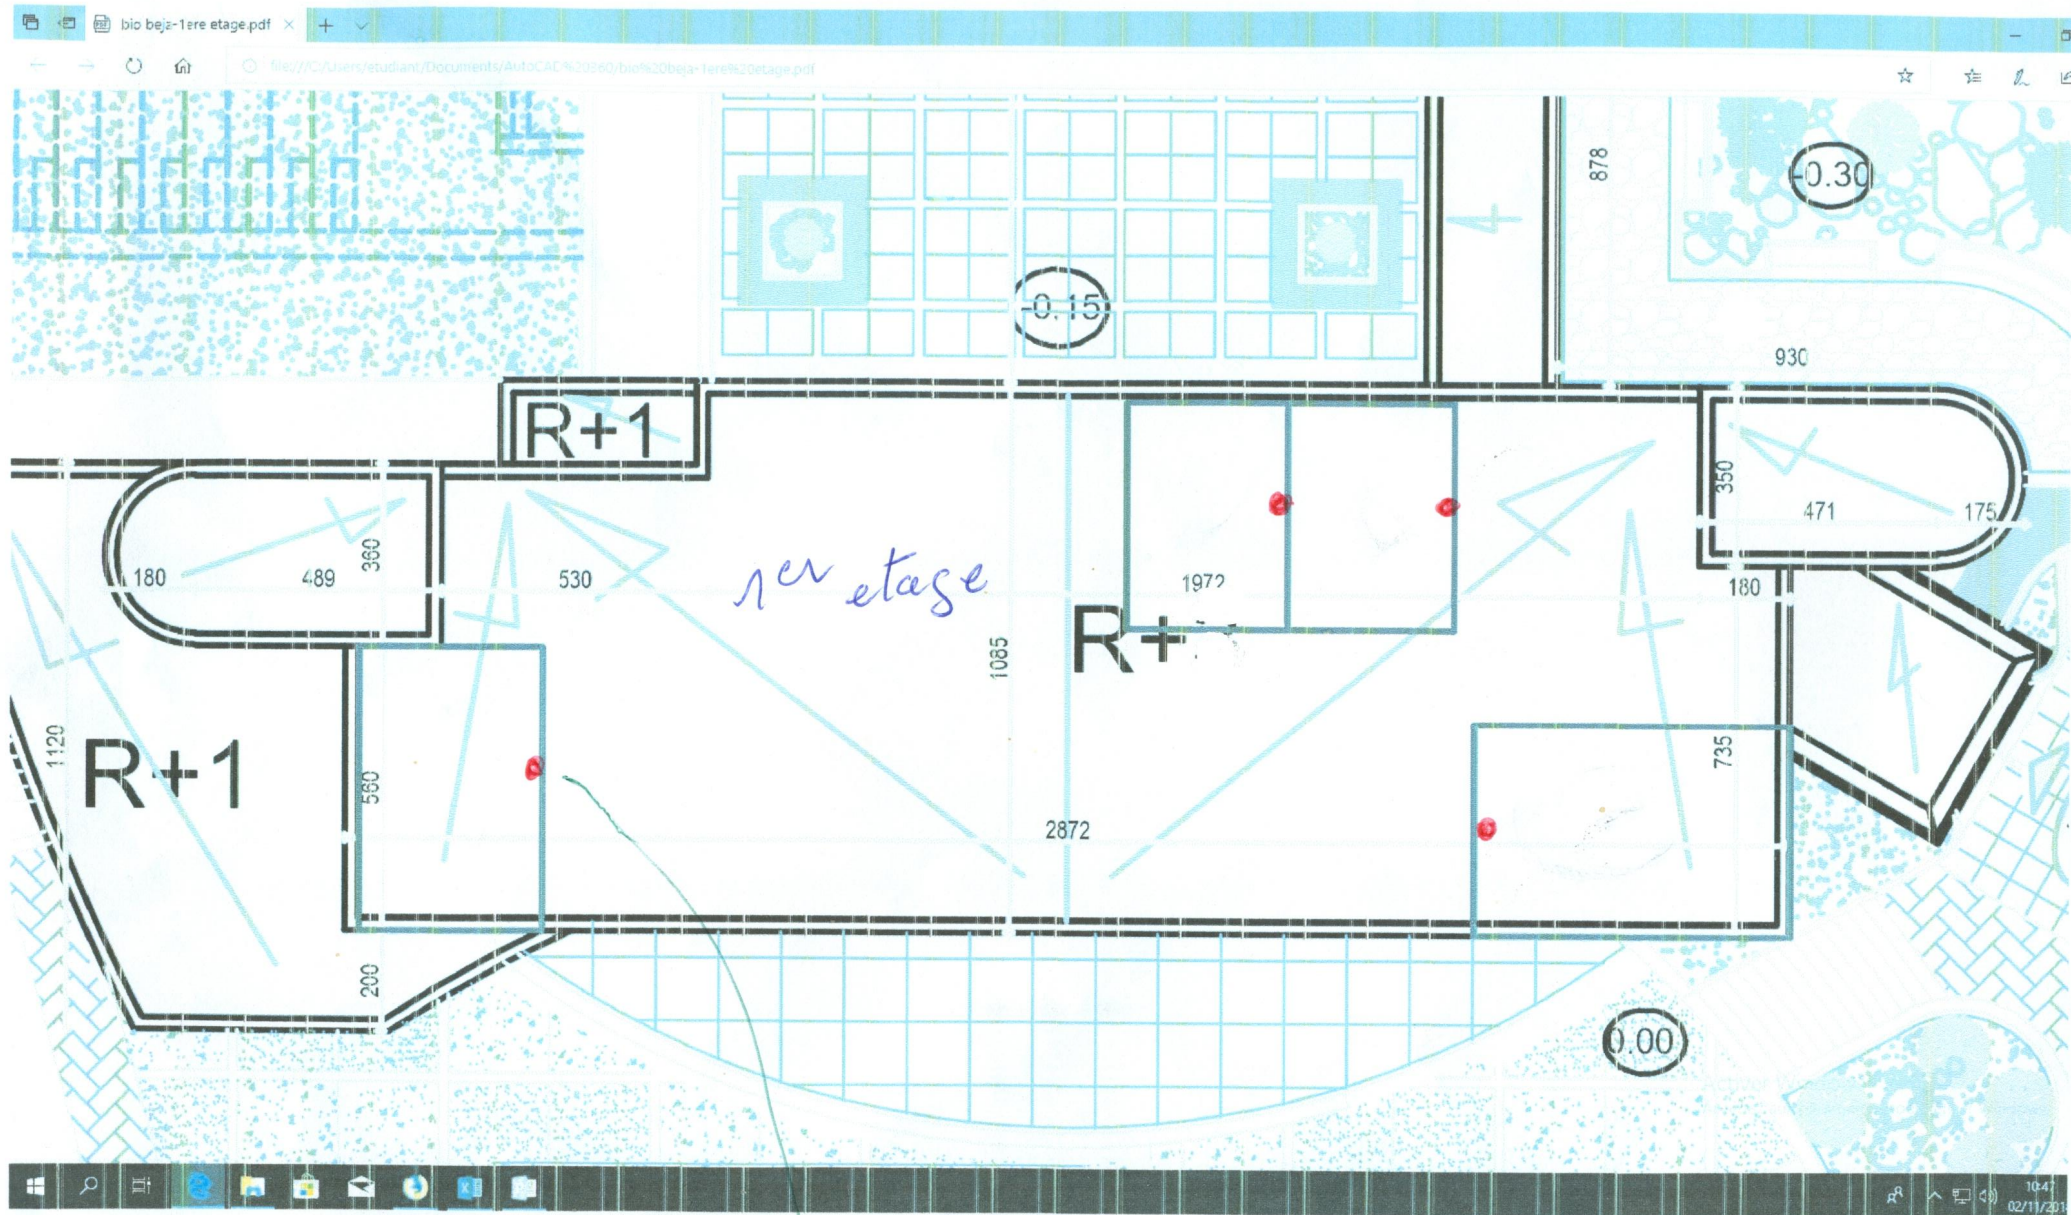


prise téléphonique (4)

cable 10m - 15m 18m - 30m

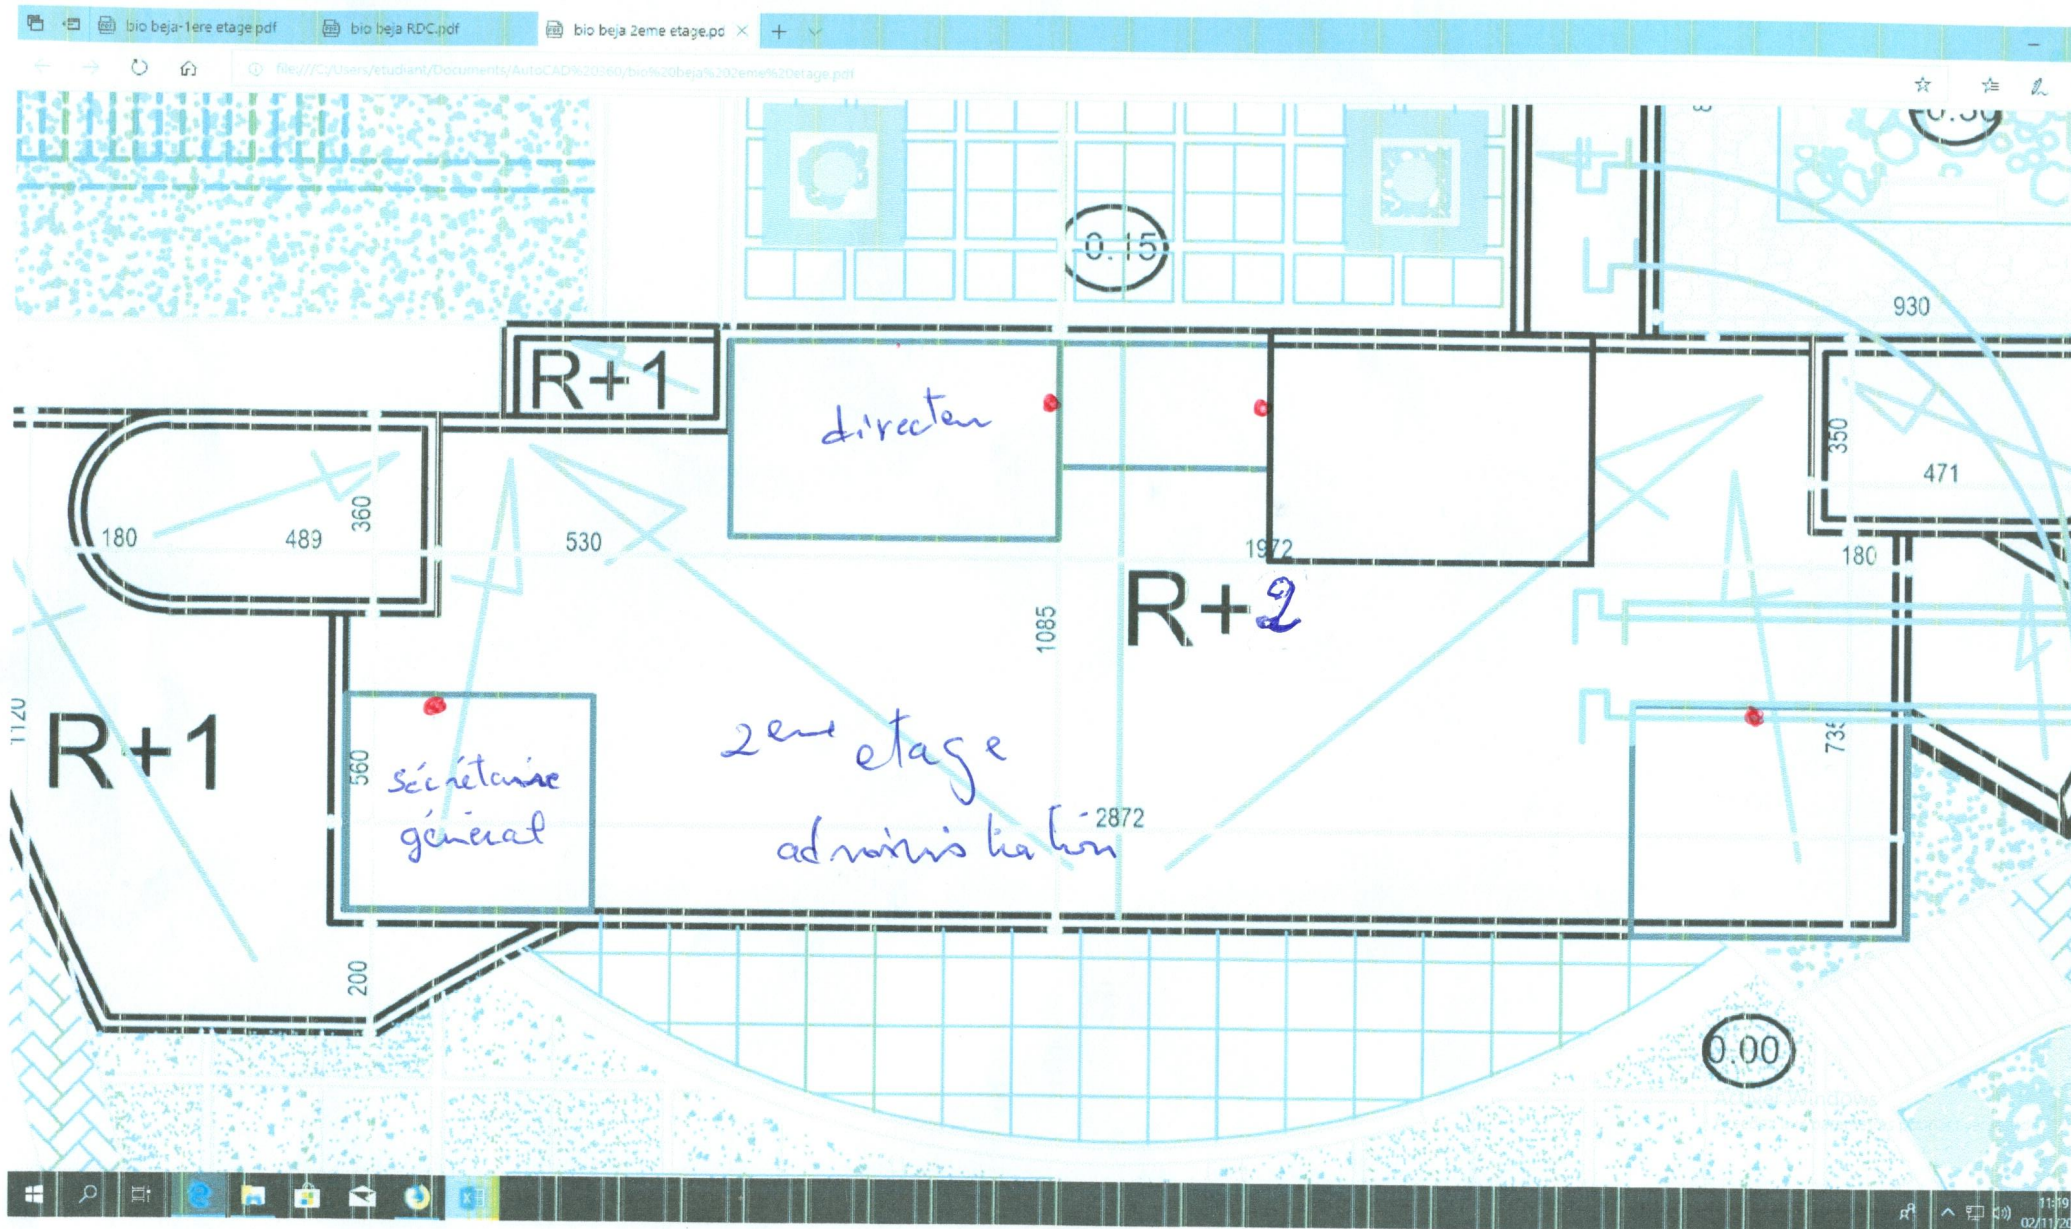

prise téléphonique (4)

cable 24m - 28m 1m

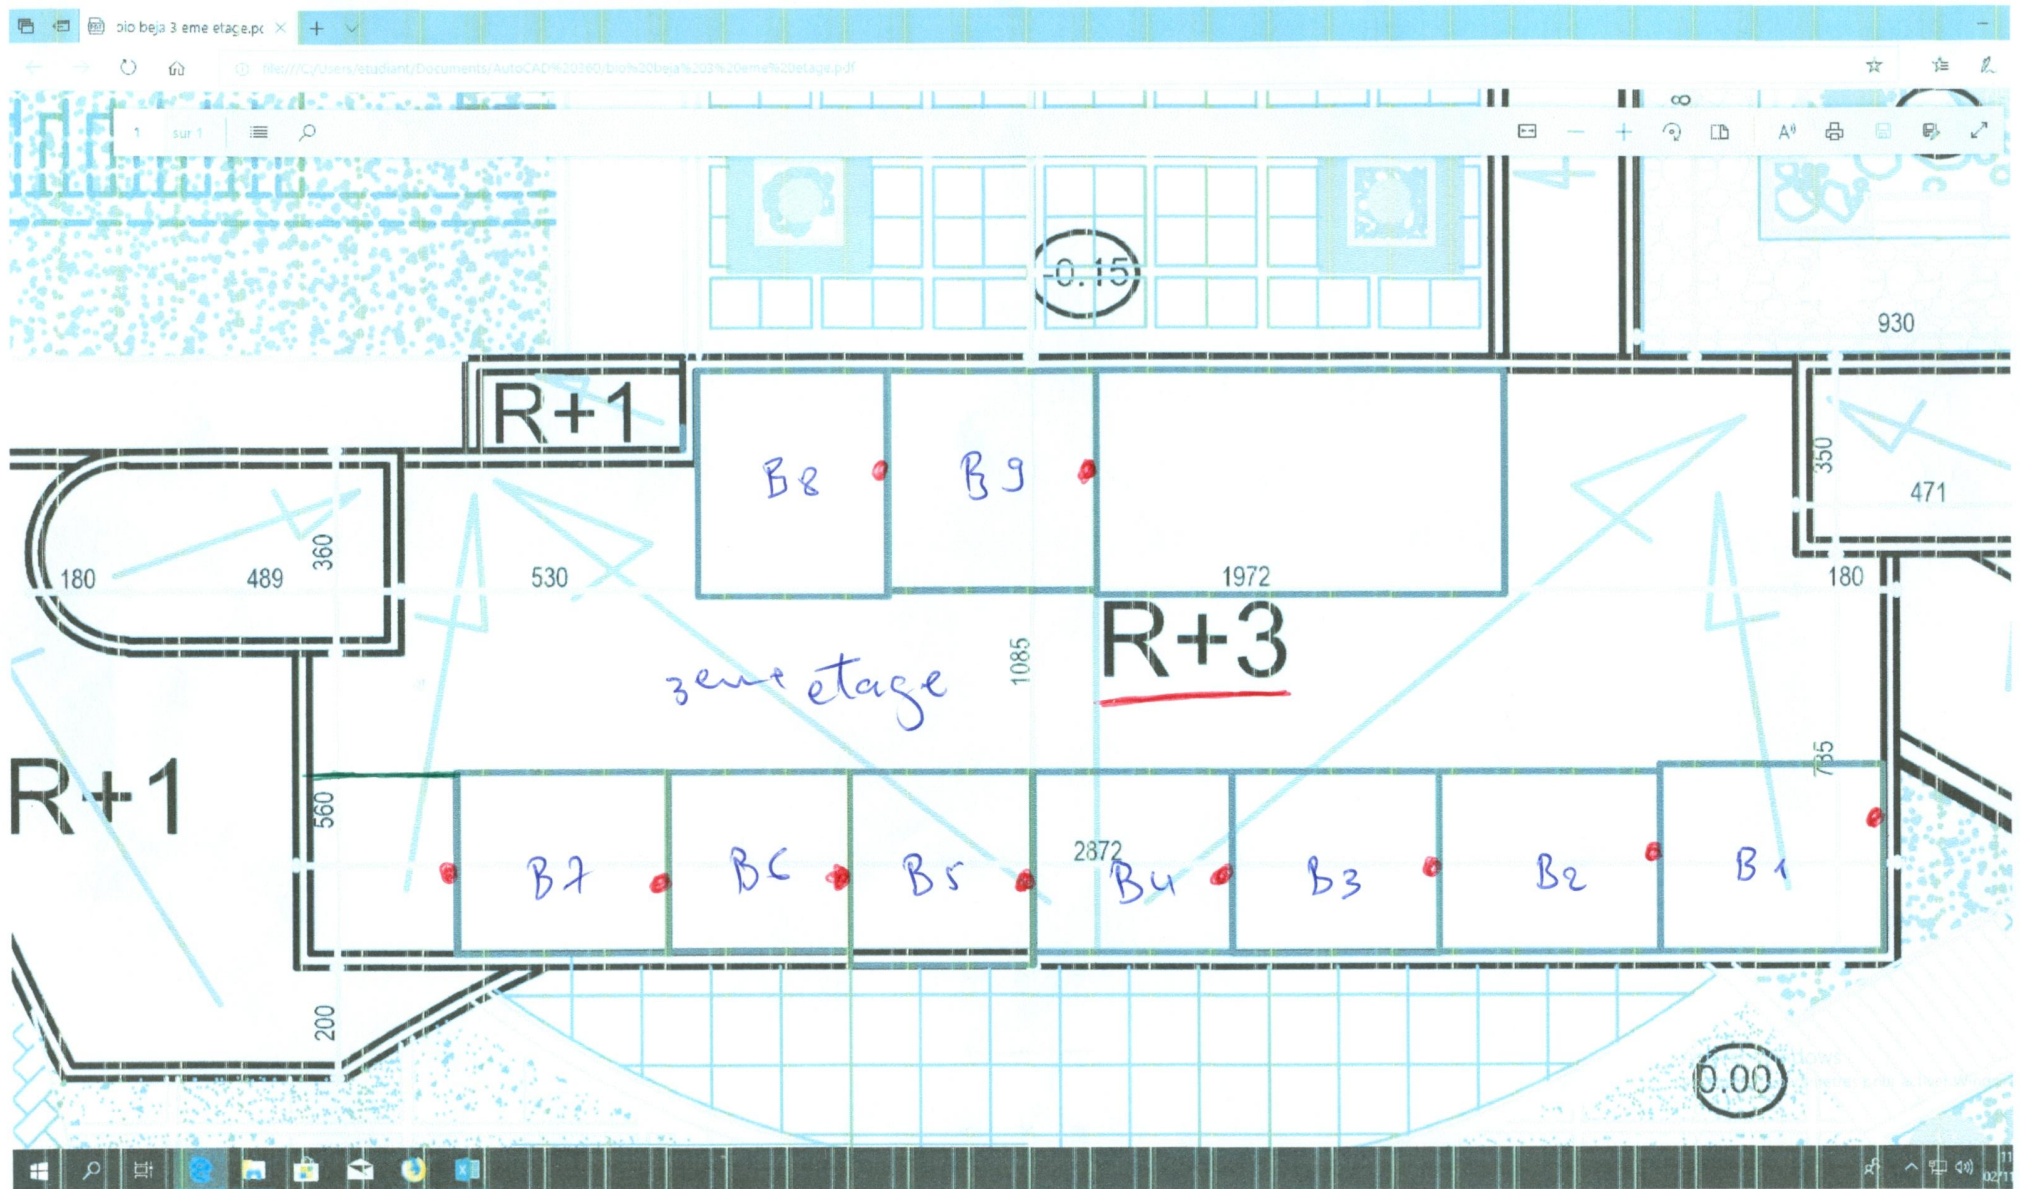

prise téléphonique
nombre : 10

cable : 7m - 10m - 13m - 16m - 20m - 24m - 27m
32m - 35m - / 25m - 27m - 35m

